



栏杆立面 1:20



1-1

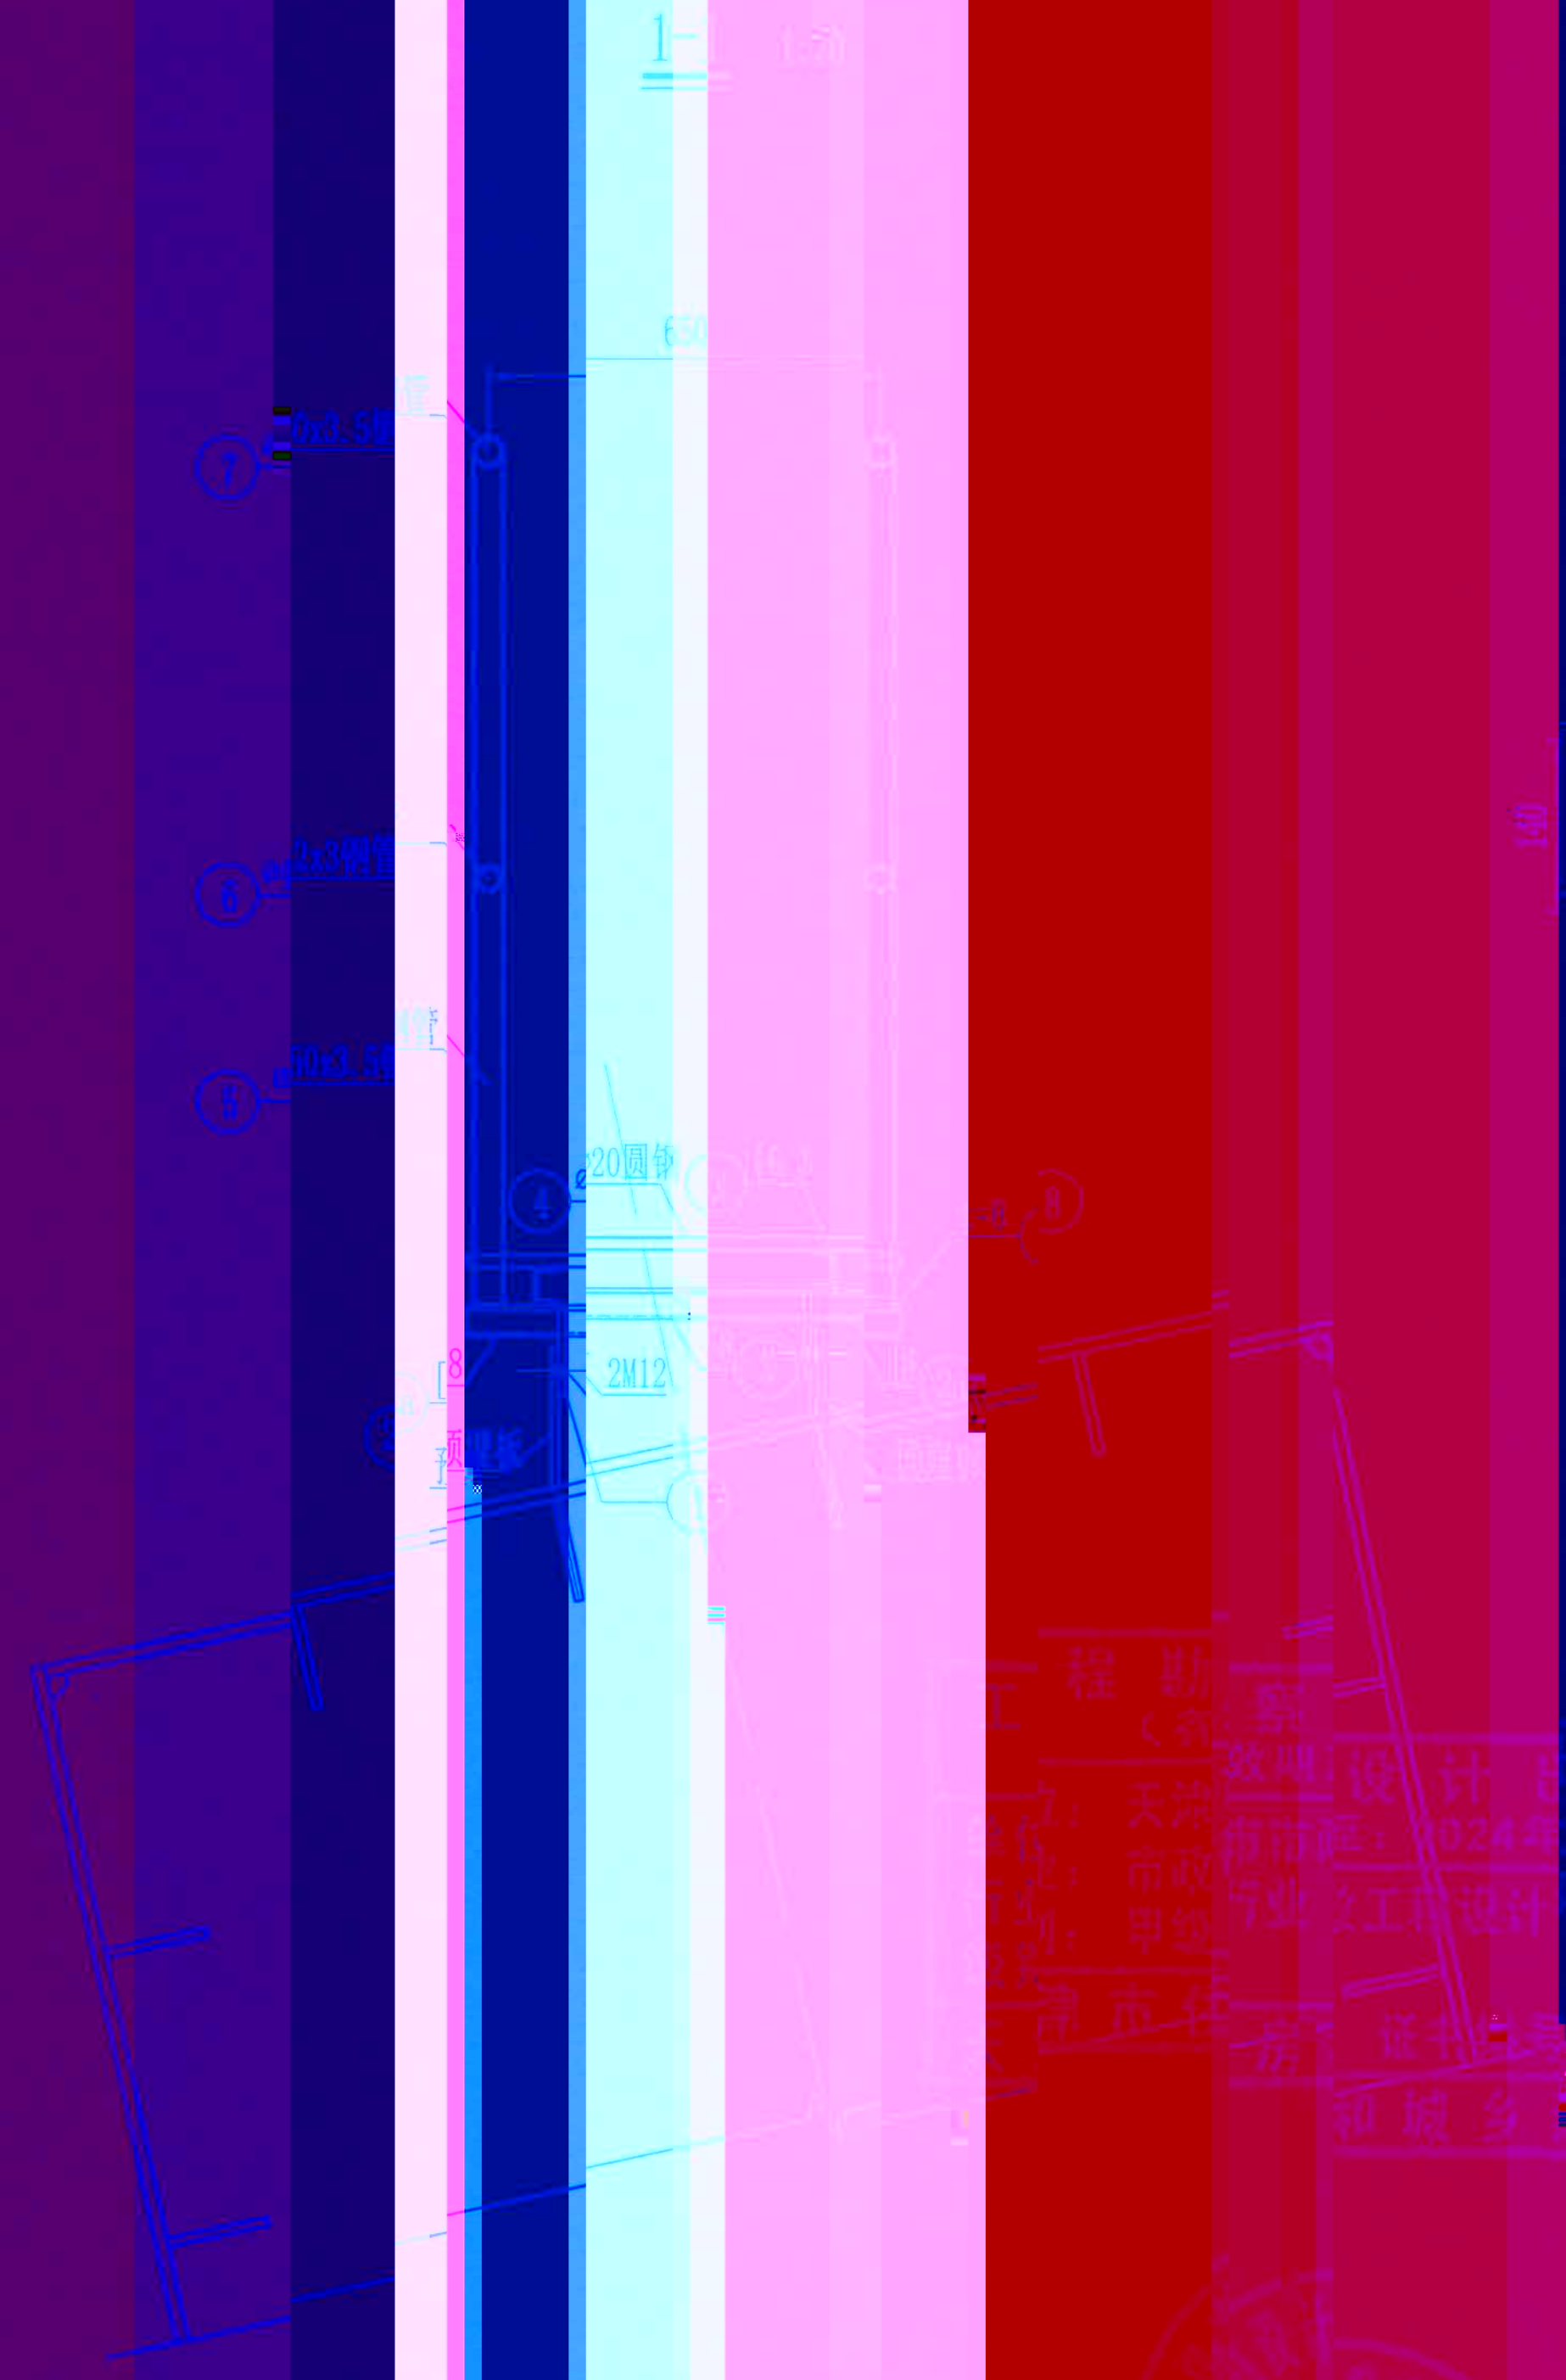

①大样

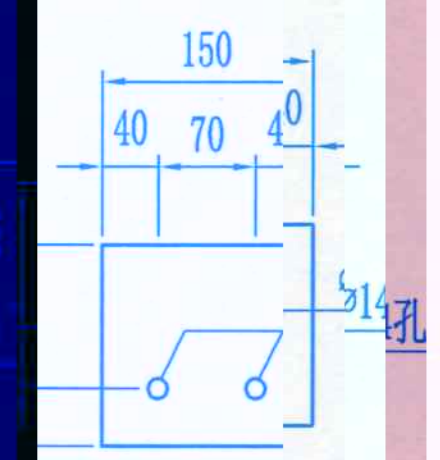

材料数量表（每1.5m爬梯）

编号	规格(mm)	长度	数量	单重(kg)	总重(kg)	材料
1	□12x140x150	[illegible]	2	[illegible]	4	
2	[8	[illegible]	1	[illegible]	3.2	
2a	[8	[illegible]	2	[illegible]	2.4	
3	[6.3	[illegible]	2	[illegible]	19.5	
4	⌀20圆钢	[illegible]	5	[illegible]	8.9	Q235C
5	⌀50x3.5钢管	[illegible]	2	[illegible]	12	
6	⌀42x3钢管	[illegible]	2	[illegible]	9.3	
7	⌀50x3.5钢管 x720	[illegible]	2	[illegible]	12.5	
8	□8x150x150	[illegible]	1	[illegible]	6.8	

合计：每1.5m爬梯用Q235C钢材79.4kg；栏杆长度总计150m，总计Q235C钢材[illegible]
全桥拱肋[illegible]计25625kg。

附注：
1. 图中尺寸单位以毫米计。
2. 本爬梯防腐涂装要求[illegible]等钢结构[illegible]。
3. [illegible]具体详见《钢结构[illegible]》[illegible]焊缝满焊，焊[illegible]的均为角[illegible]。
4. [illegible]爬梯制造[illegible]护系统方案未最终确定，[illegible]加工前需征求设计意见。

天津市市政工程设计研究院	工程设计资质甲级 证书编号 A112002462	工程名称	S220湘潭市澄潭江至宁乡[illegible]
长沙市规划设计院有限责任公司	工程设计资质甲级 证书编号 A143001316	建设单位	长沙城投机场[illegible]

设计	刘伦	校核	郭坚	审核	常柱刚	图名	[illegible]拱肋检修爬梯构造布置图	图号	S4-1-[illegible]	顺序号	
制图	刘伦	项总	常柱刚	审定	冀正荣	专业	桥梁	阶段	施工图	日期	2020.1[illegible]
										总张数	

出图专用章 （[illegible]02日） [illegible]研究院 [illegible]120024[illegible]62 [illegible]委员会制